



# DE BOSKAMER



## SCHUURWONING

MODEL G | KAVEL 02 | BOUWNUMMER 20



DE CREATIEVE, INSPIRERENDE VILLABOUWERS



Edisonbaan

1  
541,0 m<sup>2</sup>

2  
681,5 m<sup>2</sup>

3  
433,5 m<sup>2</sup>

4  
533,3 m<sup>2</sup>

5  
417,5 m<sup>2</sup>

6  
546,9 m<sup>2</sup>

7  
748,2 m<sup>2</sup>

8  
501,5 m<sup>2</sup>

## LEGENDA

### IMPRESSIES

De geveltekeningen en afbeeldingen geven een impressie van het ontwerp. De werkelijke uitvoering en de werkelijke kleuren van gevels, schilderwerk en dakbedekkingen etc. kunnen afwijken. Voor de kleurstelling, zie de kleur- en materiaalstaat.


### MAATVOERING EN INRICHTING

De maten op de tekening zijn circa-maten en zijn, tenzij anders aangegeven, in millimeters. Bij de maatvoering tussen de wanden is geen rekening gehouden met enige wandafwerking, zoals wandtegels en spuitwerk. Daarnaast kunnen zich tijdens de bouw veranderingen voordoen die kunnen leiden tot maatverschillen. Op de tekening aangegeven apparatuur dienen alleen ter indicatie.

## RENVOOI

### SYMBOLEN

- Ruimte v.z.v. mechanische luchtafvoer, positie en aantal n.t.b. door installateur
- Ruimte v.z.v. mechanische luchttoevoer, positie en aantal n.t.b. door installateur
- Ruimte v.z.v. rookmelder, positie n.t.b. door installateur
- WTW Mechanische gebalanceerde ventilatiebox
- WP Warmtepomp
- B Boilervat
- VV Ruimte v.z.v. vloerverwarming
- hwa Hemelwaterafvoer
- +bk Buitenkraan

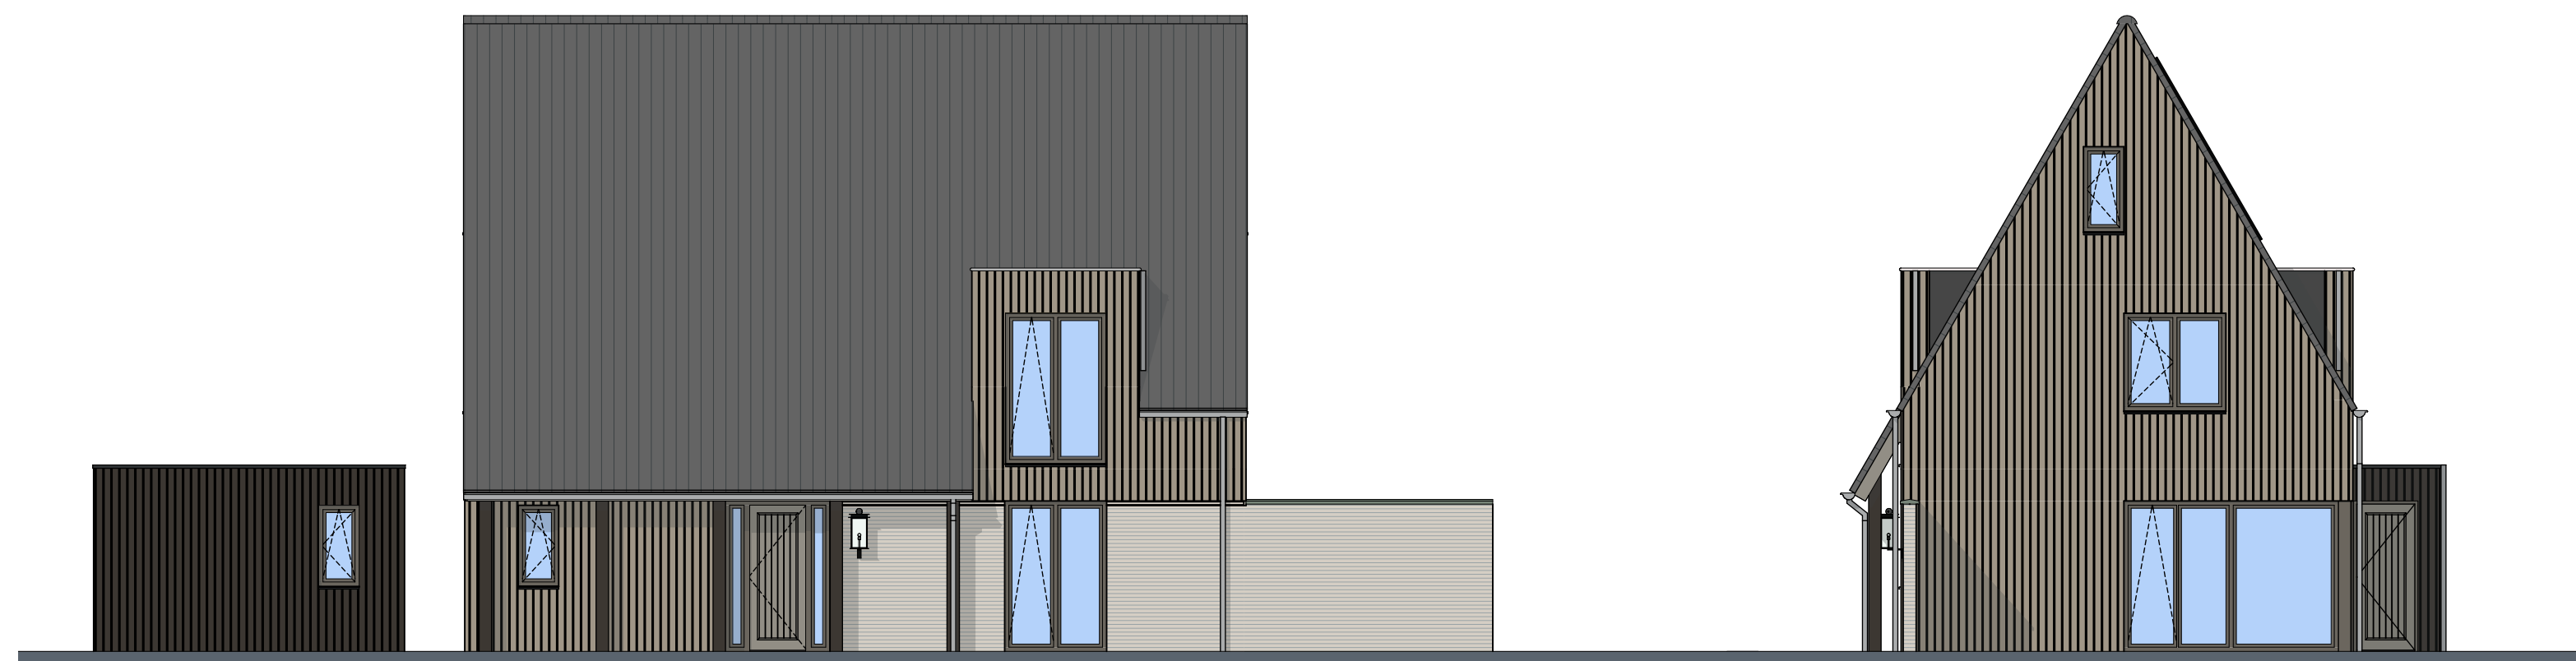


Voorgevel

Rechterzijgevel




Achteregevel

Linkerzijgevel

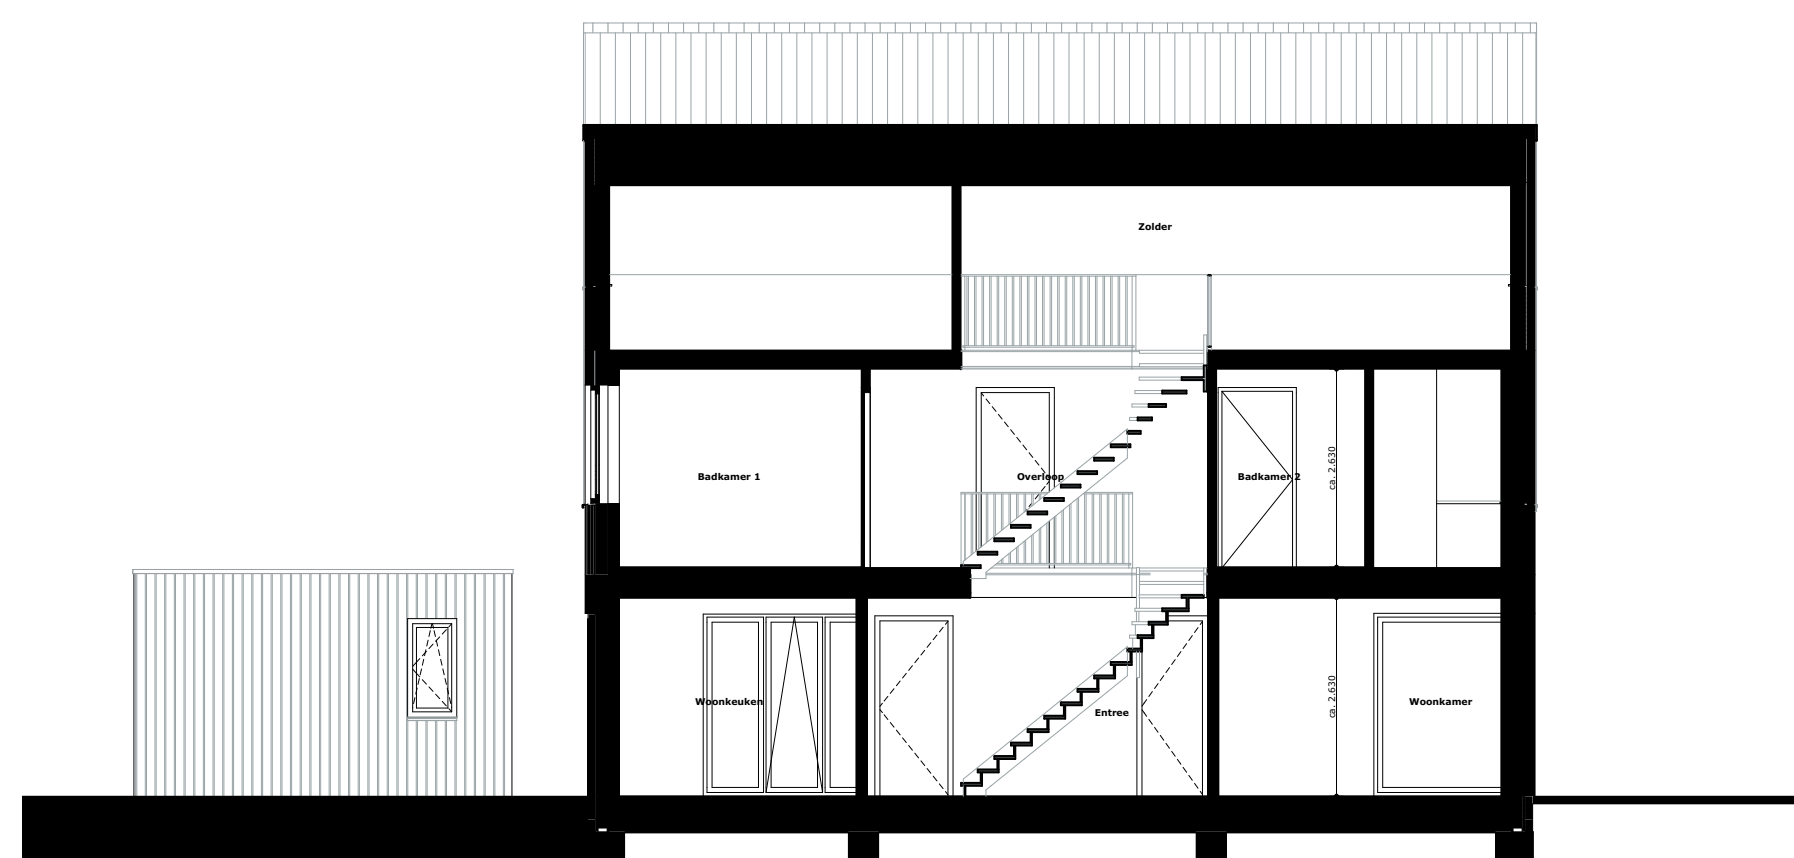

Doorsnede A-A

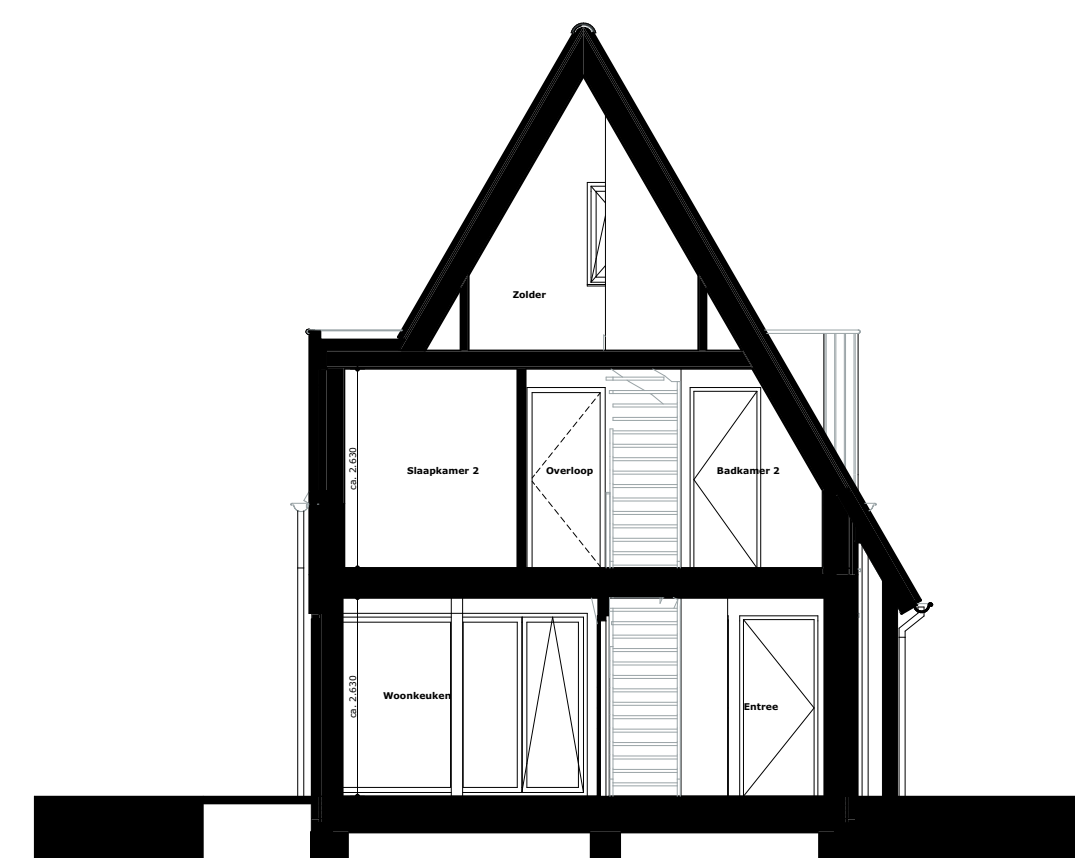

Doorsnede B-B

## ALGEMEEN

### Project

De Boskamer | Nieuwbouw 20 woningen  
Edisonbaan 14  
Nieuwegein

### Onderdeel

### GEVELS EN DOORSNEDEN

**Schaal**  
1:100

**Datum getekend**  
11 maart 2022

**Woningtype**  
Schuurwoning

**Kavel**  
02

**Formaat**  
A2 (420x594)

**Status**  
Definitief

**Model**  
G

**Bouwnummer**  
20



**THUIS IN BOUWEN** .NL

DE CREATIEVE, INSPIRERENDE VILLABOUWERS

# LEGENDA

## IMPRESSIES

De geveltekeningen en afbeeldingen geven een impressie van het ontwerp. De werkelijke uitvoering en de werkelijke kleuren van gevels, schilderwerk en dakbedekkingen etc. kunnen afwijken. Voor de kleurstelling, zie de kleur- en materiaalstaat.

## MAATVOERING EN INRICHTING

De maten op de tekening zijn circa-maten en zijn, tenzij anders aangegeven, in millimeters. Bij de maatvoering tussen de wanden is geen rekening gehouden met enige wandafwerking, zoals wandtegels en spuitwerk. Daarnaast kunnen zich tijdens de bouw veranderingen voordoen die kunnen leiden tot maatverschillen. Op de tekening aangegeven apparatuur dienen alleen ter indicatie.

# RENVOOI

## SYMBOLLEN

- Ruimte v.z.v. mechanische luchtafvoer, positie en aantal n.t.b. door installateur
- Ruimte v.z.v. mechanische luchttoevoer, positie en aantal n.t.b. door installateur
- Ruimte v.z.v. rookmelder, positie n.t.b. door installateur
- WTW Mechanische gebalanceerde ventilatiebox
- WP Warmtepomp
- B Boilervat
- VV Ruimte v.z.v. vloerverwarming
- hwa Hemelwaterafvoer
- | bk Buitenkraan



Begane grond

# ALGEMEEN

## Project

De Boskamer | Nieuwbouw 20 woningen  
Edisonbaan 14  
Nieuwegein

## Onderdeel

### BEGANE GROND

**Schaal**  
1:50

**Datum getekend**  
11 maart 2022

**Woningtype**  
Schuurwoning

**Kavel**  
02

**Formaat**  
A2 (420x594)

**Status**  
Definitief

**Model**  
G

**Bouwnummer**  
20



## LEGENDA

### IMPRESSIES




 





De geveltekeningen en afbeeldingen geven een impressie van het ontwerp. De werkelijke uitvoering en de werkelijke kleuren van gevels, schilderwerk en dakbedekkingen etc. kunnen afwijken. Voor de kleurstelling, zie de kleur- en materiaalstaat.

### MAATVOERING EN INRICHTING

De maten op de tekening zijn circa-maten en zijn, tenzij anders aangegeven, in millimeters. Bij de maatvoering tussen de wanden is geen rekening gehouden met enige wandafwerking, zoals wandtegels en spuitwerk. Daarnaast kunnen zich tijdens de bouw veranderingen voordoen die kunnen leiden tot maatverschillen. Op de tekening aangegeven apparatuur dienen alleen ter indicatie.

## RENVOOI

### SYMBOLEN

-  Ruimte v.z.v. mechanische luchtafvoer, positie en aantal n.t.b. door installateur
-  Ruimte v.z.v. mechanische luchttoevoer, positie en aantal n.t.b. door installateur
-  Ruimte v.z.v. rookmelder, positie n.t.b. door installateur
-  Mechanische gebalanceerde ventilatiebox
-  Warmtepomp
-  Boilervat
-  Ruimte v.z.v. vloerverwarming
-  Hemelwaterafvoer
-  Buitenkraan



1e Verdieping

## ALGEMEEN

### Project

De Boskamer | Nieuwbouw 20 woningen  
Edisonbaan 14  
Nieuwegein

### Onderdeel

### 1e VERDIEPING

**Schaal**  
1:50

**Formaat**  
A2 (420x594)

**Datum getekend**  
11 maart 2022

**Status**  
Definitief

**Woningtype**  
Schuurwoning

**Model**  
G

**Kavel**  
02

**Bouwnummer**  
20



THUISBOUWEN.NL

DE CREATIEVE, INSPIRERENDE VILLABOUWERS



## LEGENDA

### IMPRESSIES










De geveltekeningen en afbeeldingen geven een impressie van het ontwerp. De werkelijke uitvoering en de werkelijke kleuren van gevels, schilderwerk en dakbedekkingen etc. kunnen afwijken. Voor de kleurstelling, zie de kleur- en materiaalstaat.


### MAATVOERING EN INRICHTING

De maten op de tekening zijn circa-maten en zijn, tenzij anders aangegeven, in millimeters. Bij de maatvoering tussen de wanden is geen rekening gehouden met enige wandafwerking, zoals wandtegels en spuitwerk. Daarnaast kunnen zich tijdens de bouw veranderingen voordoen die kunnen leiden tot maatverschillen. Op de tekening aangegeven apparatuur dienen alleen ter indicatie.

## RENVOOI
 
### SYMBOLEN

-  Ruimte v.z.v. mechanische luchtafvoer, positie en aantal n.t.b. door installateur
-  Ruimte v.z.v. mechanische luchttoevoer, positie en aantal n.t.b. door installateur
-  Ruimte v.z.v. rookmelder, positie n.t.b. door installateur
-  Mechanische gebalanceerde ventilatiebox
-  Warmtepomp
-  Boilervat
-  Ruimte v.z.v. vloerverwarming
-  Hemelwaterafvoer
-  Buitenkraan

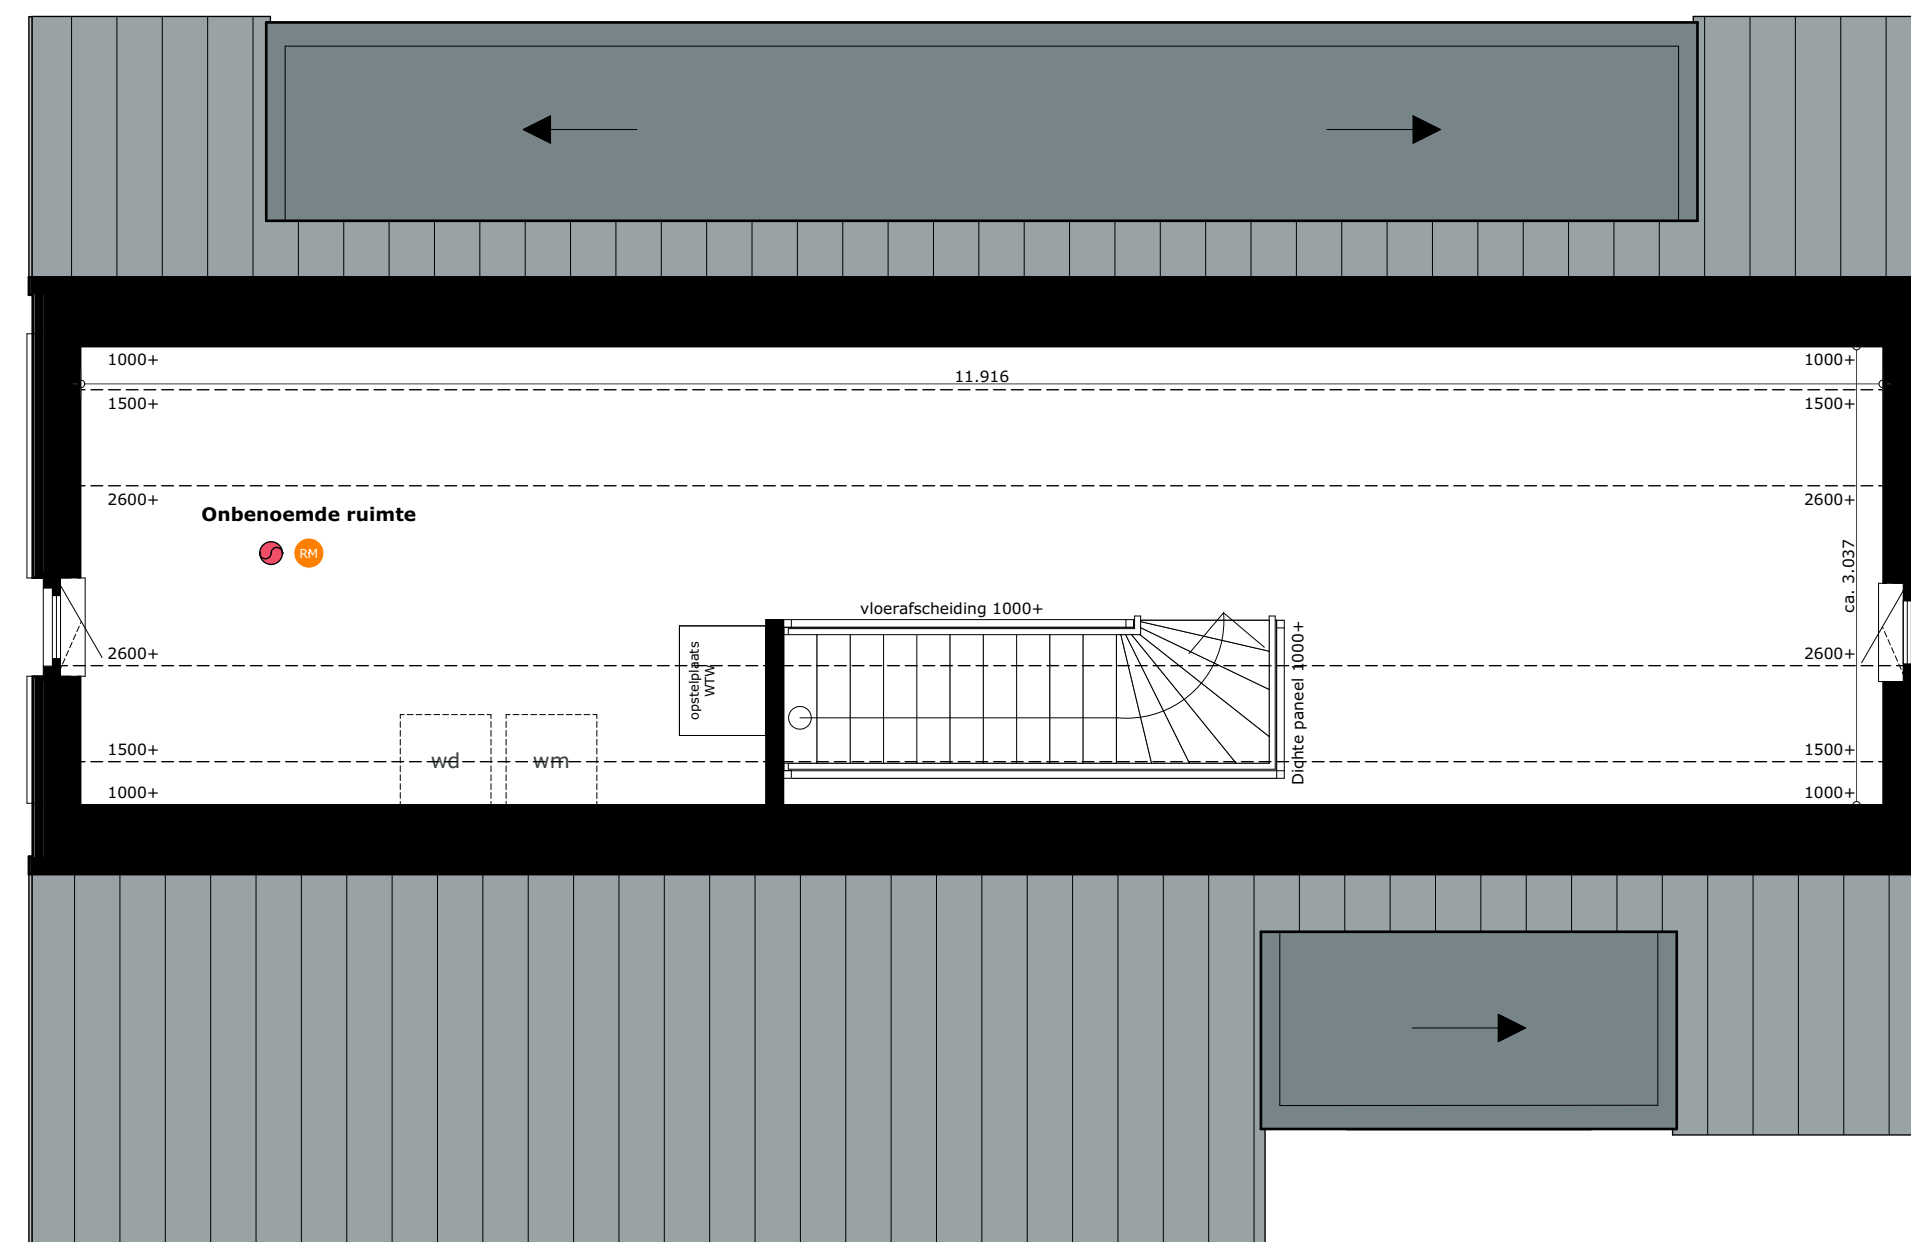

2e Verdieping

## ALGEMEEN

### Project

De Boskamer | Nieuwbouw 20 woningen  
Edisonbaan 14  
Nieuwegein

### Onderdeel

### 2e VERDIEPING

#### Schaal

1:50

#### Datum getekend

11 maart 2022

#### Woningtype

Schuurwoning

#### Kavel

02

#### Formaat

A2 (420x594)

#### Status

Definitief

#### Model

G

#### Bouwnummer

20



THUISBOUWEN .NL

DE CREATIEVE, INSPIRERENDE VILLABOUWERS